


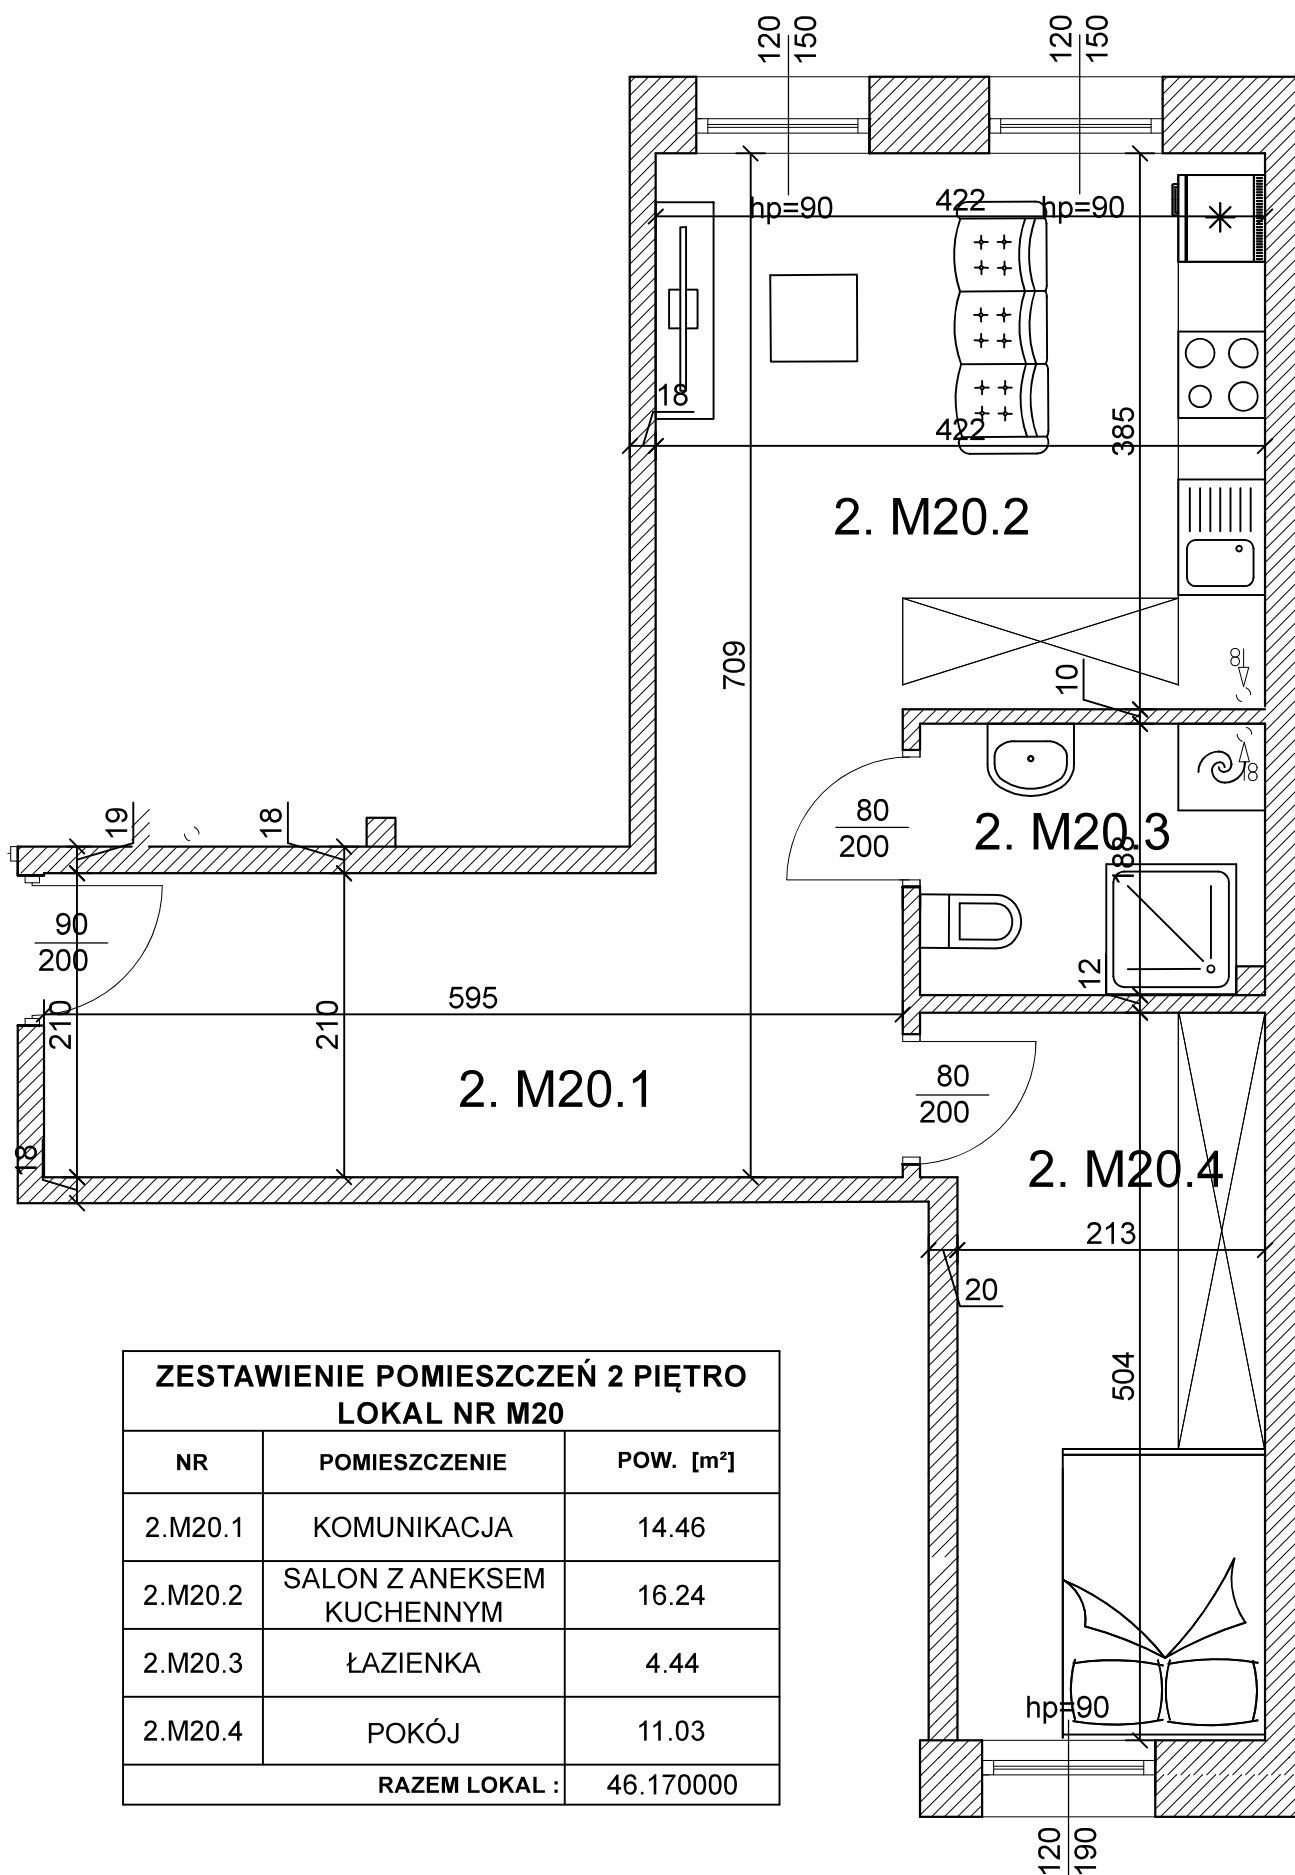

ZESTAWIENIE POMIESZCZEŃ 2 PIĘTRO LOKAL NR M20		
NR	POMIESZCZENIE	POW. [m²]
2.M20.1	KOMUNIKACJA	14.46
2.M20.2	SALON Z ANEKSEM KUCHENNYM	16.24
2.M20.3	ŁAZIENKA	4.44
2.M20.4	POKÓJ	11.03
RAZEM LOKAL :		46.170000